


# Lage- und Gebäudepläne

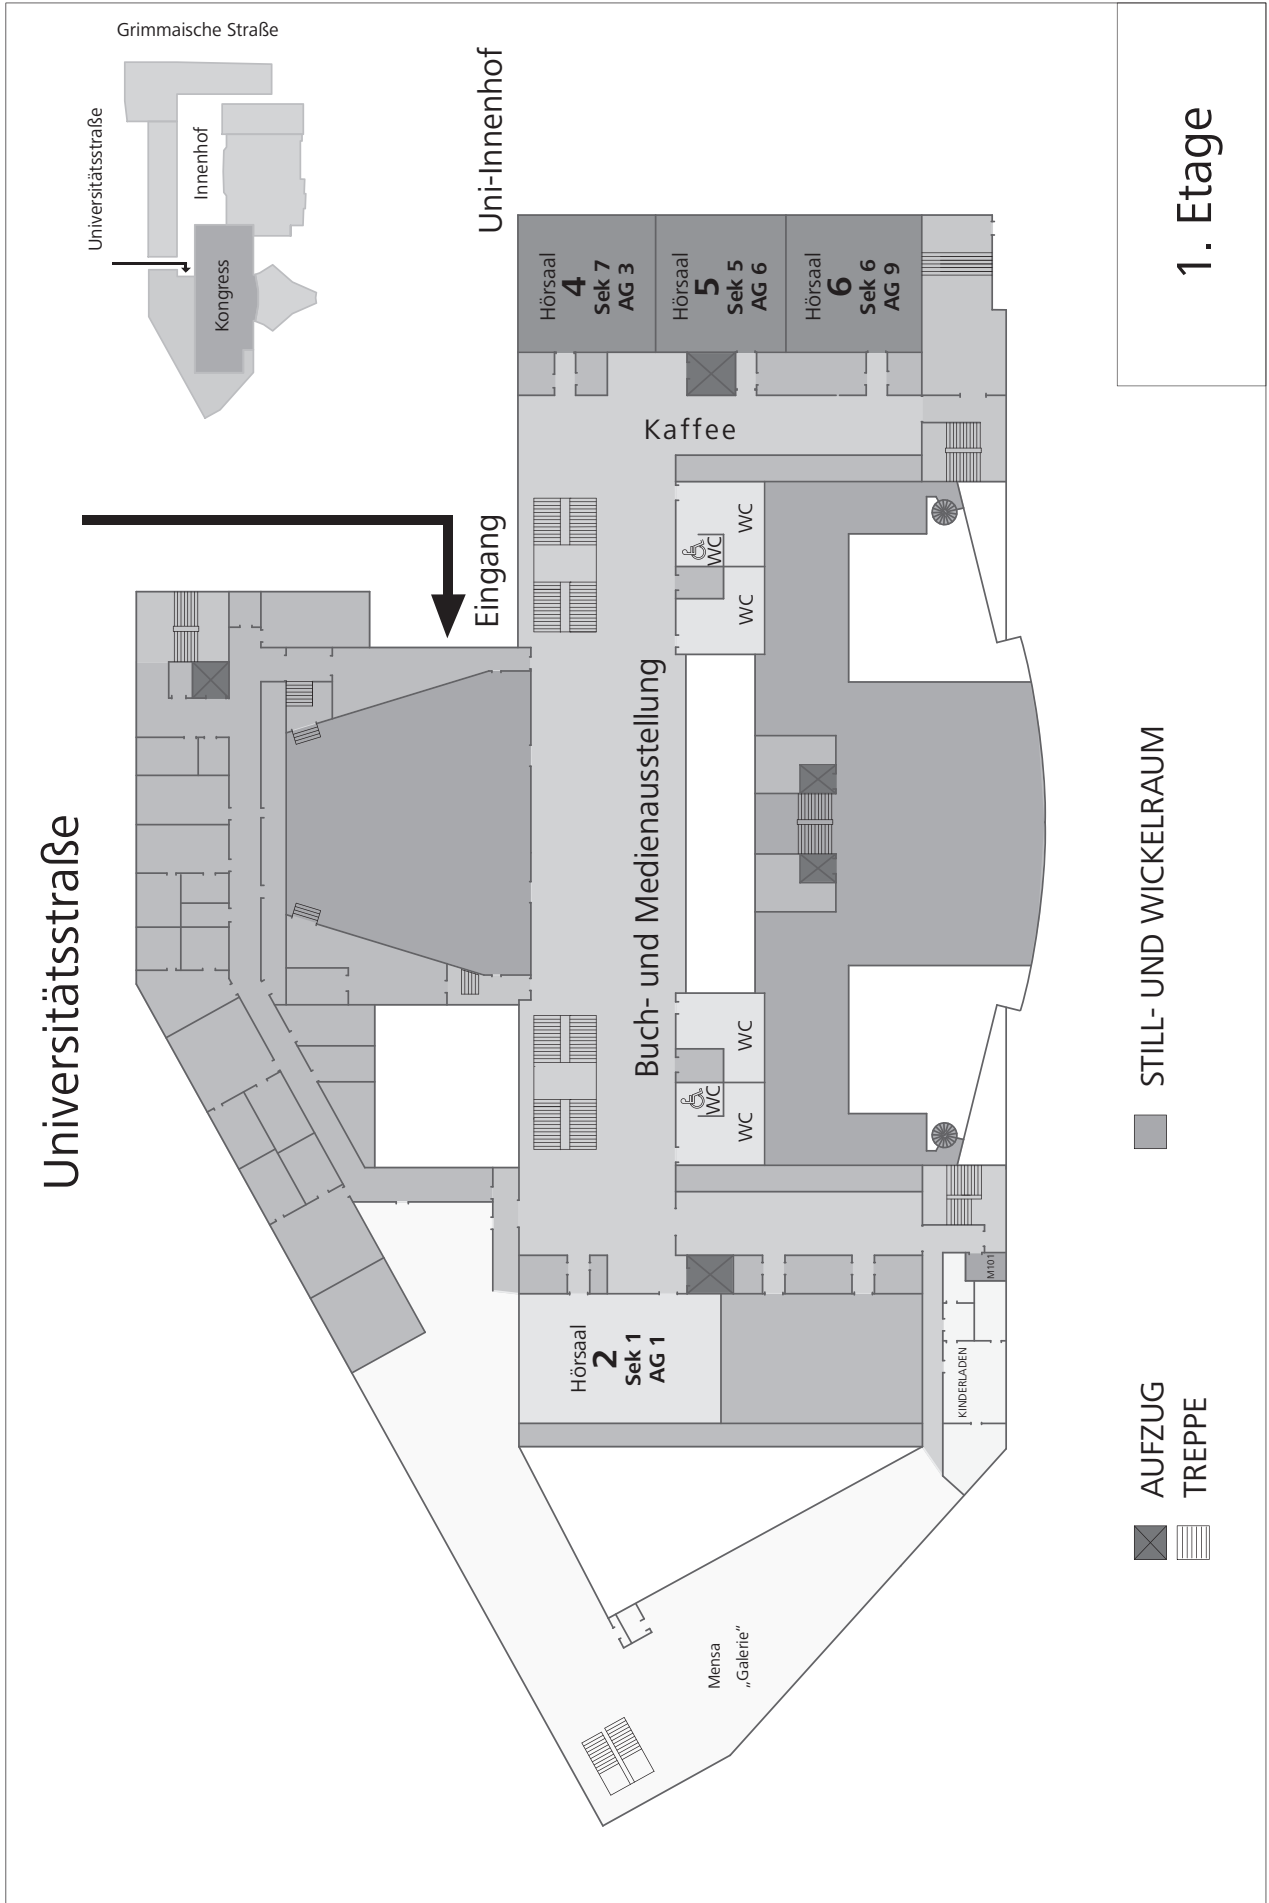

1. Etage